


implantação geral - planta esc 1/500

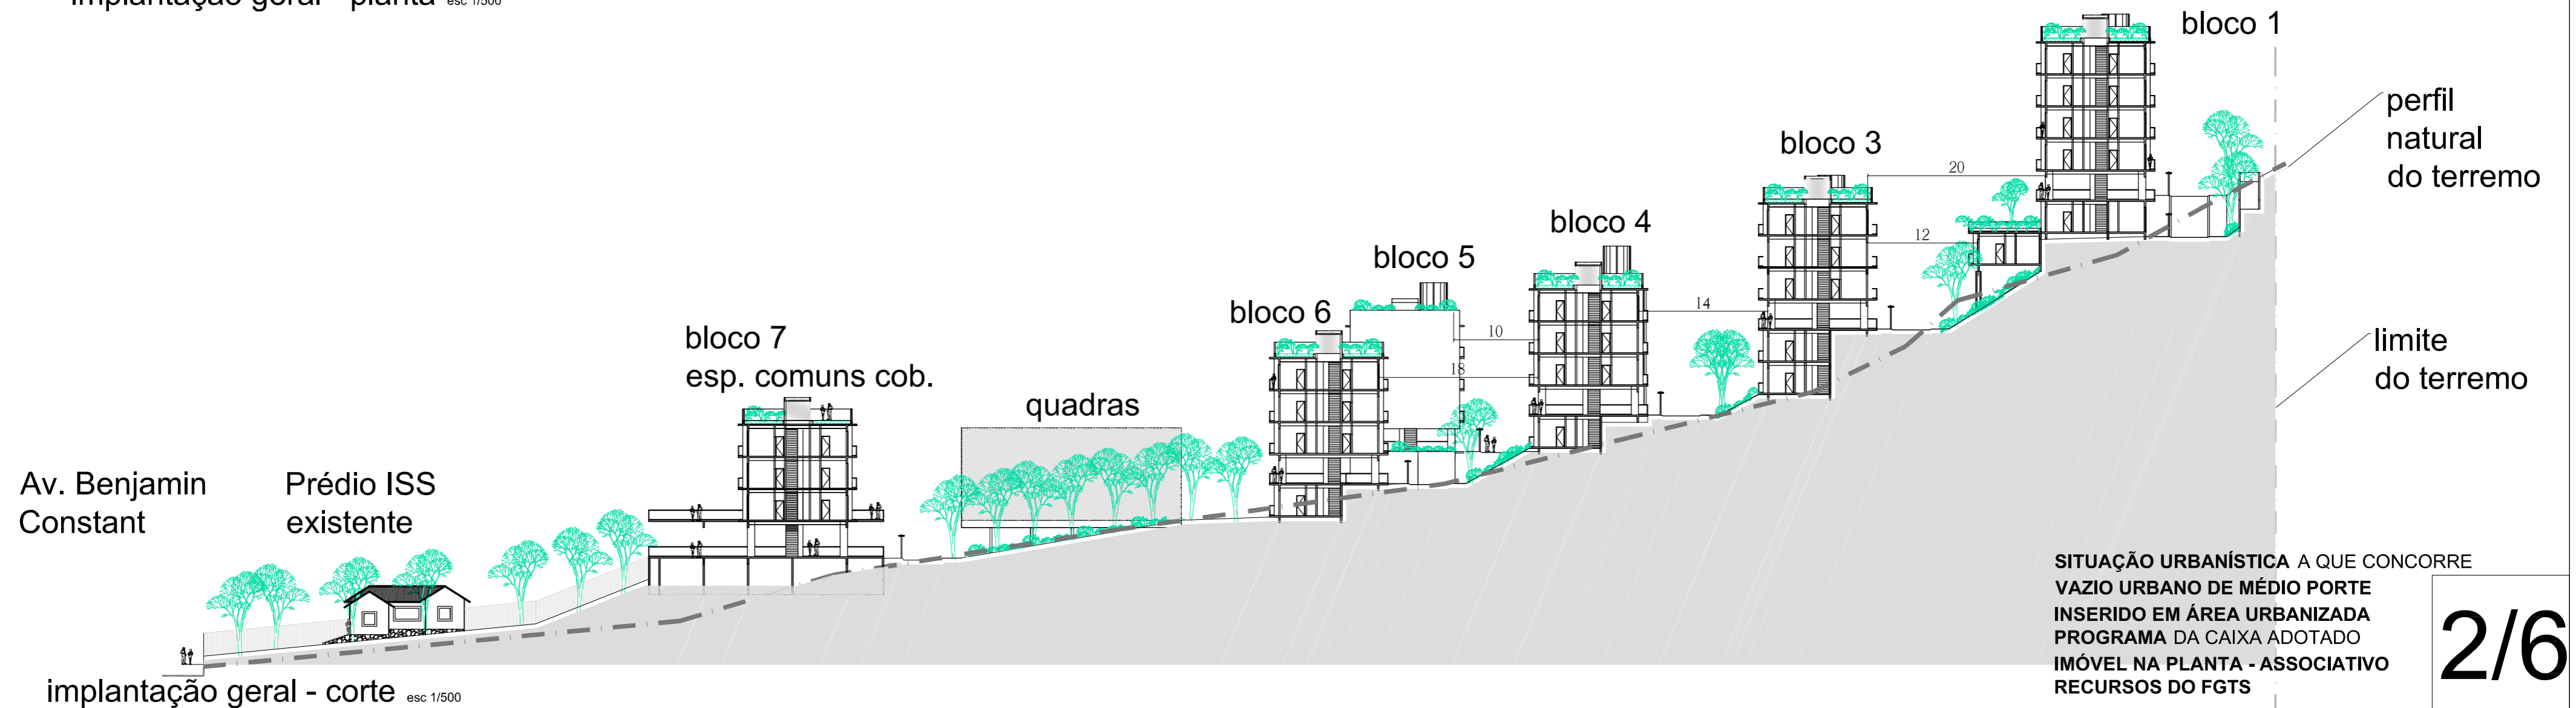

implantação geral - corte esc 1/500